


**CYKLOTRASA PO NÁBREŽÍ CIROCHY  
CELKOVÁ SITUÁCIA STAVBY M 1:5 000**

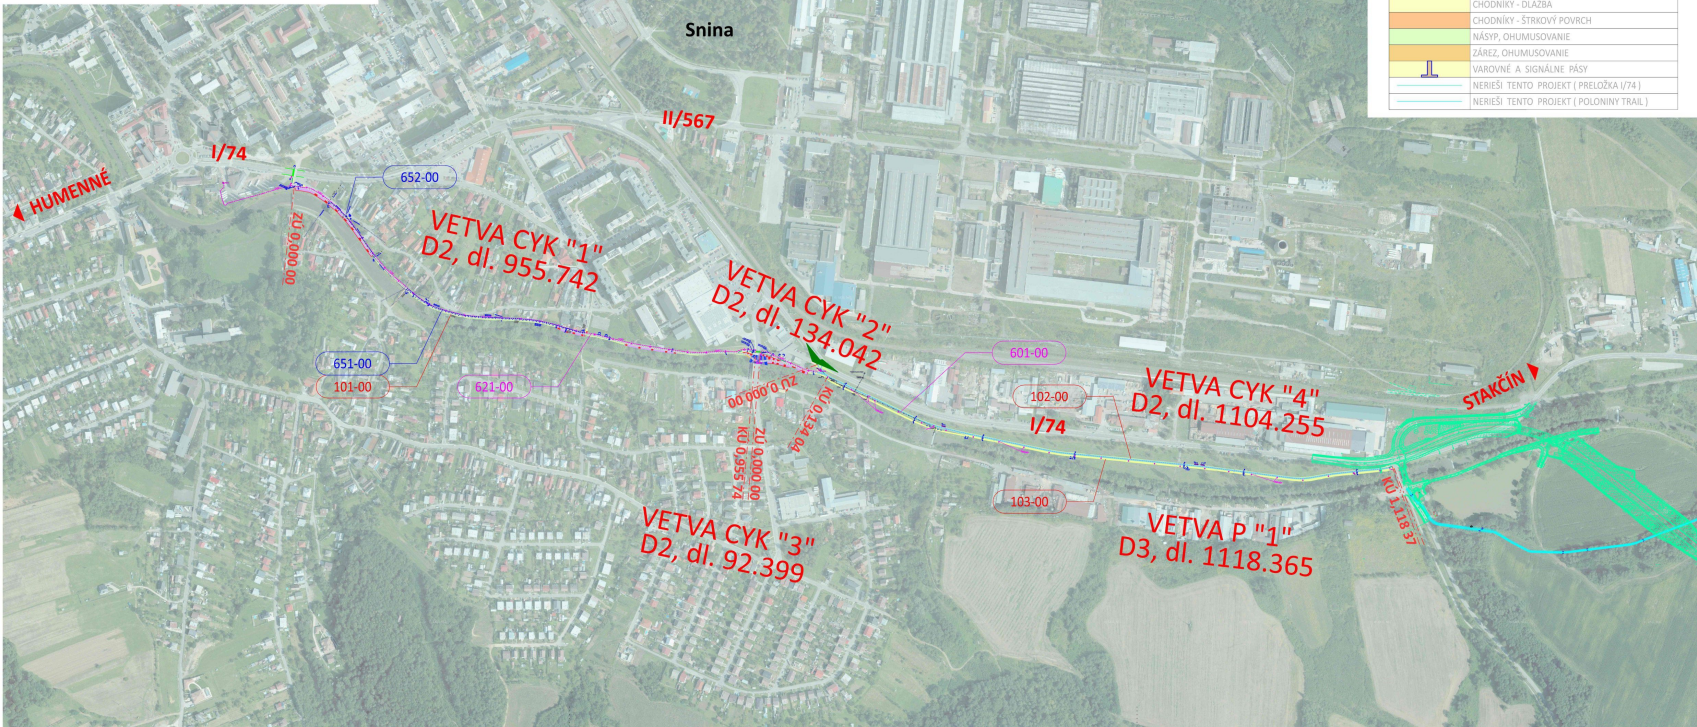

**LEGENDA:**

|  |   |
|--|---|
|  | CYKL. KOMUNIKÁCIE, KRYT Z CEMENTOBETÓNU |
|  | CYKL. KOMUNIKÁCIE, KRYT Z ASF. BETÓNU   |
|  | CHODNÍKY - DLAŽBA                       |
|  | CHODNÍKY - ŠTRKOVÝ POVRCH               |
|  | NÁSYP, OHUMUSOVANIE                     |
|  | ZÁREZ, OHUMUSOVANIE                     |
|  | VAROVNÉ A SIGNÁLNE PÁSY                 |
|  | NERIEŠI TENTO PROJEKT (PRELOŽKA I/74)   |
|  | NERIEŠI TENTO PROJEKT (POLONINY TRAIL)  |

**LEGENDA NAVRHOVANÝCH IS**

|  |                            |
|--|----------------------------|
|  | VEDENIE VN NADZEMNÉ        |
|  | VEREJNÉ OSVETLENIE         |
|  | TELEFÓNNE VEDENIE NADZEMNÉ |
|  | TELEFÓNNE VEDENIE PODZEMNÉ |
|  | OCHRANA SLABOPRÚD. KÁBLOV  |

**ZOZNAM OBJEKTOV**

- 101-00 Cyklistická komunikácia po nábreží Cirochy
- 102-00 Cyklistická komunikácia Topoľová alej - rekonštrukcia
- 103-00 Chodník pre peších Topoľová alej
- 601-00 Úprava vzdušného VN vedenia v rámci OP
- 621-00 Verejné osvetlenie
- 651-00 Preložka vzdušného TF vedenie Slovak Telekom
- 652-00 Preložka a ochrana TF káblov Slovak Telekom

schéma / plan

autORIZAČNÁ PEČIATKA / AUTHORIZATION



SÚRADNICOVÝ SYSTÉM: S-JTSK  
VÝŠKOVÝ SYSTÉM: BPV

**POZNÁMKA:**  
TENTO VÝKRES JE NEHMOTNÝM MAJETKOM FIRMY ALIVE ENG s.r.o. OBSAH TÍHOTO VÝKRESU JE PREDMETOM OBCHODNÉHO TAJOMSTVA FIRMY POŽIATEL, ZVEREJŇUJ, ROZPODÍŤ, POUŽÍVAŤ NA ÚČELY NEJ STAVBY, UKAZAŤ Z NĚHO ODSPYS, VYPISY ALEBO KÓPIE BEZ PÍSOMNÉHO SOHLASU FIRMY JE PORUŠENIE PLATNÝCH PRÁV \*\*

|  |   |   |  |
|--|---|---|--|
| spracovateľ / designer<br><b>ALIVE ENG</b><br>projekty pozemných a inžinierskych stavieb<br>Pustá dolina 14, 080 01 Prešov | objednávateľ / client<br><b>MESTO SNINA</b><br>mestský úrad<br>Strojárska 2060/95<br>069 01 Snina | ihp / gpe<br>Ing. Slavomír Sopúch<br>zodpovedný projektant / responsible designer<br>Ing. Slavomír Sopúch<br>vypracoval / originated by<br>Ing. Slavomír Sopúch |  |
|--|---|---|--|

|                               |                    |                 |
|-------------------------------|--------------------|-----------------|
| stavba / project              | kraj / region      | Prešovský       |
| Cyklotrasa po nábreží Cirochy | formát / formate   | 4 x A4          |
| objekt. časť / structure      | dátum / date       | 12/2022         |
| B.2 Celková situácia stavby   | stupeň / level     | DÚR+DSP         |
| výkres / plan                 | zákazka / contract | 135-1/2022      |
| CELKOVÁ SITUÁCIA STAVBY       | mierka / scale     | priloha/section |
|                               | 1:5 000            | <b>B.2</b>      |

B.2