ZaD č.2 ÚPN-O STAKČÍN

čistopis

1 : 10 000

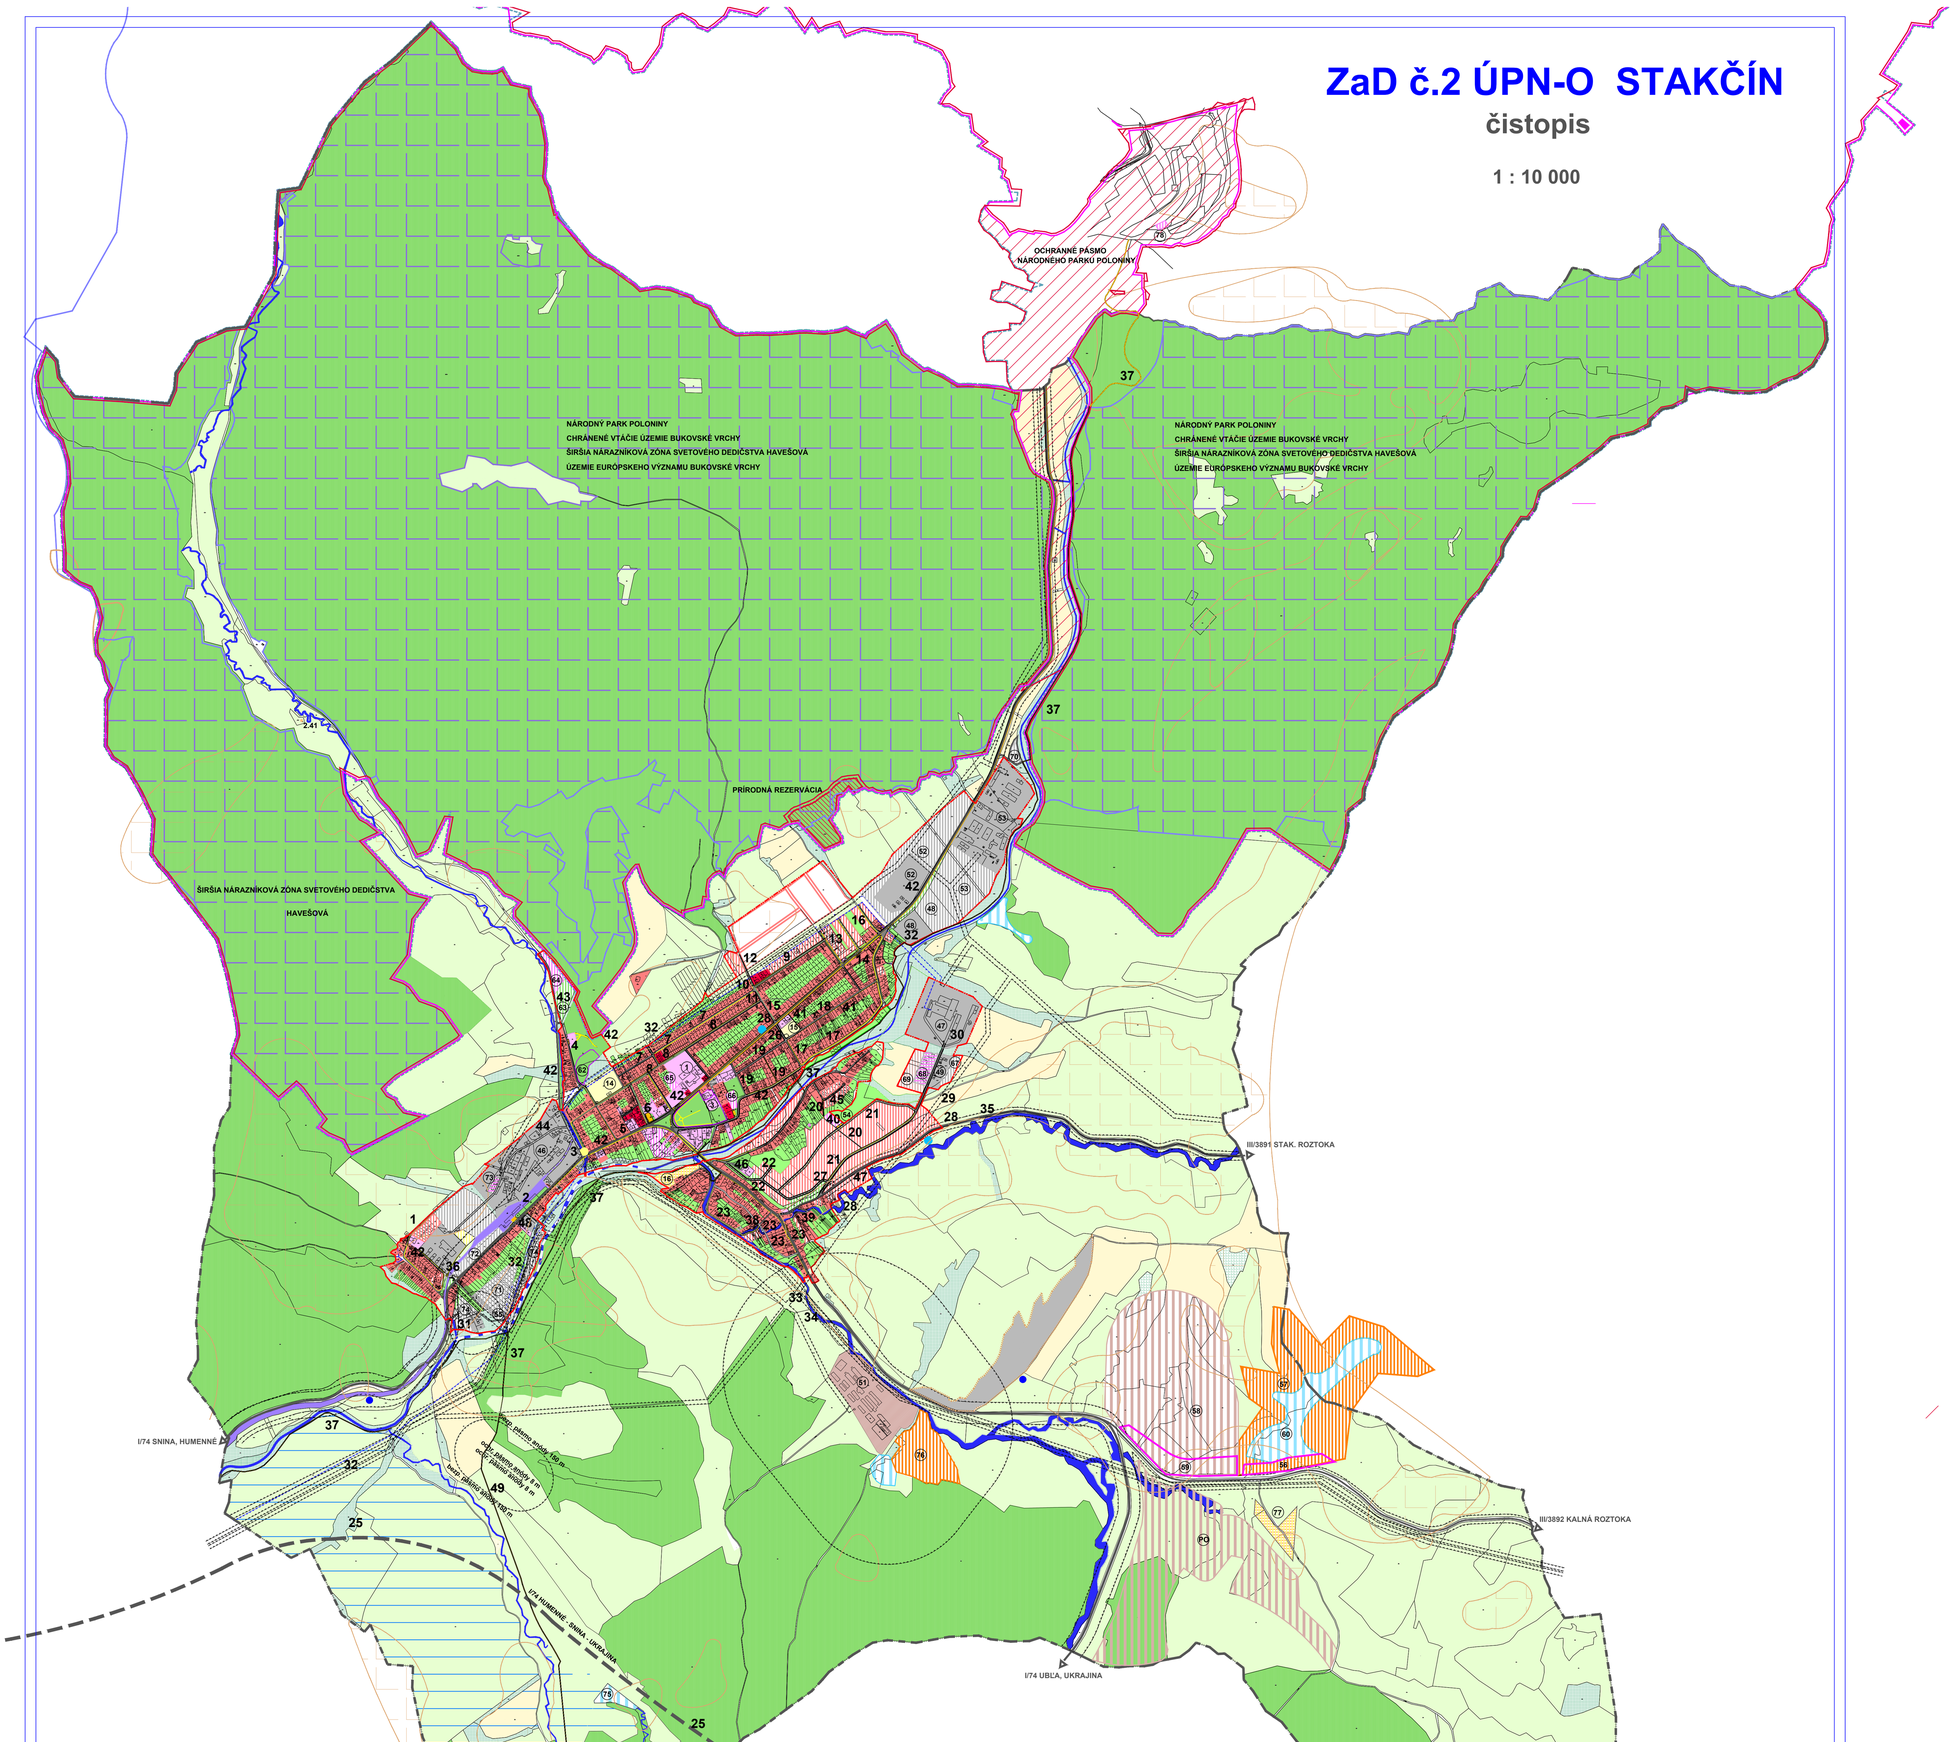

LEGENDA

STAV	NÁVRH	ÚZ. REZERVA	
			HRANICE KATASTRA STAKČÍN, ČASŤ STAKČÍN
			HRANICE ZASTAVANÉHO ÚZEMIA PODĽA STAVEBNÉHO ZáKONA
1	(60)		Č. LOKALITY
1	40		VEREJNOPROSP. STAVBA
			PLOCHY RODINNÝCH DOMOV
			PLOCHY BYTOVÝCH DOMOV
			ŠPORTOVÉ PLOCHY
			PLOCHY OBČIANSKEJ VYBAVENOSTI
			PLOCHY VÝROBY A OBCIANSKEJ VYBAVENOSTI
			PLOCHY REKREÁCIE A ŠPORTU
			PLOCHY REKREÁCIE A AGROTURISTIKY
			PLOCHY VÝROBY A SKLADOV
			PLOCHY POĽNOHOSPODÁRSKEJ VÝROBY
			PLOCHY PARKU, VEREJNEJ ZELENE, CINTORÍNA
			PLOCHY ZÁHRAD
			PLOCHY LÚK
			PLOCHY LESA
			PLOCHY ORNEJ PODY
			PLOCHY SPRIEVODNEJ ZELENE VODNÝCH TOKOV A STRŽÍ
			REKULTIVÁCIA NERIADENEJ SKLÁDKY KOM. ODPADU
	PO		POĽOVNÍCKA OBORA
			PLOCHY OBORY, ZOO
			VODNÉ PLOCHY A TOKY
			CESTA I. TR.
			CESTY II. TR.,III. TR. A ZBERNÉ KOMUNIKÁCIE
			OBSLUŽNÉ PRÍSTUPOVÉ KOMUNIKÁCIE
			PLOCHY ŽELEZNICE
			PARKOVACIE A ODSTAVNÉ PLOCHY
			CYKLOMAGISTRÁLA A CYKLISTICKÉ CESTIČKY
			ARCHEOLOGICKÉ NÁLEZISKÁ
			NÁRODNÁ KULTÚRNA PAMIATKA
			ZOSUVNÉ A NESTABILNÉ ÚZEMIA
			MELIORGVANÉ PLOCHY
			SANOVANÁ/REKULTIVOVANÁ SKLÁDKA KOMUNÁLNEHO ODPADU
			STREDNÉ / NÍZKE RADÓNOVÉ RIZIKO
			ÚZEMIE EURÓPSKEHO VÝZNAMU
			CHRÁNENÉ KRAJINNÉ ÚZEMIE
			CHRÁNENÉ VTÁČIE ÚZEMIE
			SVETOVÉ DEDIČSTVO ŠIRŠIA NÁRAZNÍKOVÁ ZÓNA
			SVETOVÉ DEDIČSTVO PRÍSNEJŠIA NÁRAZNÍKOVÁ ZÓNA B2
			SVETOVÉ DEDIČSTVO JADROVÁ ZÓNA B1
			NÁRODNÝ PARK (NP) POLONINY
			OCHRANNÉ PÁSMO NÁRODNÉHO PARKU POLONINY
			PRÍRODNÁ REZERVÁCIA (PR), NÁRODNÁ PRÍRODNÁ REZERVÁCIA (NPR)
			PAMATNÉ MIESTO

SVETOVÉ DEDIČSTVO PRÍSNEJŠIA NÁRAZNÍKOVÁ ZÓNA B1

SVETOVÉ DEDIČSTVO JADROVÁ ZÓNA
CHRÁNENÉ VTÁČIE ÚZEMIE VIHORLATSKÉ VRCHY
CHRÁNENÉ KRAJINNÉ ÚZEMIE VIHORLAT
ÚZEMIE EURÓPSKEHO VÝZNAMU MORSKÉ OKO

VEREJNOPROSPEŠNÉ STAVBY
pôvodný ÚPN- O

1 - MIESTNA KOMUNIKÁCIA, CHODNÍK, TV
2 - CHODNÍK
3 - CHODNÍK
4 - CHODNÍK A PARKOVISKO
5 - CHODNÍK
6 - CHODNÍK A PARKOVISKO
7 - CHODNÍK
8 - CHODNÍK
9 - CHODNÍK
10 - CHODNÍK
11 - CHODNÍK
12 - MIESTNA KOMUNIKÁCIA, CHODNÍK A TV
13 - MIESTNA KOMUNIKÁCIA, CHODNÍK A TV
14 - CHODNÍK A AUTOBUSOVÉ ZASTÁVKY
15 - CHODNÍK
16 - MIESTNA KOMUNIKÁCIA, CHODNÍK A TV
17 - CHODNÍK
18 - CHODNÍK
19 - CHODNÍK
20 - CHODNÍK
21 - MIESTNA KOMUNIKÁCIA, CHODNÍK A TV
22 - MIESTNA KOMUNIKÁCIA, CHODNÍK A TV
23 - MIESTNA KOMUNIKÁCIA, CHODNÍK A TV
25 - RÝCHLOSTNÁ CESTA I/74
26 - TRAFOSTANICA
27 - TRAFOSTANICA
28 - VN VEDENIA
29 - VODOJEM PRE LOK. HORA
30 - VODOJEM PRE OBEC
31 - ROZŠÍRENIE ČOV
32 - ZDVOJENIE VVS STARINA - HUMENNÉ
33 - VODOVOD STAKČÍN - UBLIANSKA DOLINA
34 - VTL PLYNOVOD DO UBLIANSKEJ DOLINY
35 - STL PLYNOVOD DO STAKČÍNSKEJ ROZTOKY

VEREJNOPROSPEŠNÉ STAVBY
ZaD č.2 ÚPN- O

36 - ÚPRAVA ŽELEZN. PRIECESTIA A TECH. VYBAVENOSŤ
37 - CYKLOMAGISTRÁLA
38 - MIESTNA KOMUNIKÁCIA, TECHNICKÁ VYBAVENOSŤ
39 - MIESTNA KOMUNIKÁCIA, TECHNICKÁ VYBAVENOSŤ
40 - CHODNÍK, PARKOVISKO
41 - CHODNÍK
42 - ELEKTRONICKÉ KÁBLE
43 - CINTORÍN A PARKOVISKO
44 - KOMUNIKÁCIA
45 - MIESTNA KOMUNIKÁCIA, TECHNICKÁ VYBAVENOSŤ
46 - MIESTNA KOMUNIKÁCIA, TECHNICKÁ VYBAVENOSŤ
47 - VODOVOD
48 - MIESTNA KOMUNIKÁCIA
49 - CYKLISTICKÉ CESTIČKY

MENOVITÁ FUNKCIA PLOCH A OBJEKTOV
pôvodný ÚPN- O

plocha (č. zmeny)	funkčné využitie:
1	základná škola
2	materská škola /výkr. č. 2/
3	kaštieľ - kultúrny dom, kino
4	múzeum /výkr. č. 2/
5	komerčná vybavenosť /výkr. č. 2/
6	gréckokatolícky kostol /výkr. č. 2/
7	pravoslávny kostol, fara /výkr. č. 2/
8	rímskokatolícky kostol /výkr. č. 2/
9	komerčná vybavenosť, služby /výkr. č. 2/
10	požiarna zbrojnica /výkr. č. 2/
11	pošta /výkr. č. 2/
13	dom smútku /výkr. č. 2/
14	futbalový štadión
15	tenisové ihrisko
16	(2.38) športovo-rekreačné plochy
19	hotel Armales /výkr. č. 2/
20	čerpacia stanica PHM /výkr. č. 2/
21	kultúra, služby - obecný dom /výkr. č. 2/
22	komerčná vybavenosť /výkr. č. 2/
23	lesná správa /výkr. č. 2/
24	komerčná vybavenosť /výkr. č. 2/
25	Správa NP Poloniny /výkr. č. 2/
26	služby /výkr. č. 2/
27	komerčná vybavenosť /výkr. č. 2/
30	komerčná vybavenosť /výkr. č. 2/
31	(2.23) výroba nábytku /výkr. č. 2/
32	komerčná vybavenosť /výkr. č. 2/
33	komerčná vybavenosť /výkr. č. 2/
34	komerčná vybavenosť /výkr. č. 2/
35	pohostinstvo /výkr. č. 2/
38	železničná stanica /výkr. č. 2/
39	nákladkový priestor /výkr. č. 2/
40	VVS,a.s. /výkr. č. 2/
42	výroba /výkr. č. 2/
43	administratíva, pohostinstvo /výkr. č. 2/
44	komerčná vybavenosť, služby /výkr. č. 2/
45	zberný dvor, výroba /výkr. č. 2/
46	výroba /výkr. č. 2/
47	úpravňa vody VVS,a.s.
48	odkaliská
49	výroba - betonárka
50	výroba /výkr. č. 2/
51	hospodársky dvor

MENOVITÁ FUNKCIA PLOCH A OBJEKTOV
ZaD č.1 ÚPN- O

plocha (č. zmeny)	funkčné využitie:
52 (1.1.)	výroba, sklady
53 (1.2.)	výroba, sklady
54 (1.5.)	komerčná vybavenosť, ubytovanie
55 (1.10.)	výroba, sklady
56 (1.18.19.20.23.24)	táborisko, turistická ubytovňa, komerčná vybavenosť, reštaurácia
57 (1.25)	chatová osada, lyžiarsky vlek
58 (1.26)	zubria obora, ZOO
59 (1.27)	vybavenosť - správa a údržba, reštaurácia, penzión
60 (1. 31)	viacúčelová vodná plocha

MENOVITÁ FUNKCIA PLOCH A OBJEKTOV
ZaD č.2 ÚPN- O

plocha (č. zmeny)	funkčné využitie:
61 (2.1)	šport /výkr. č. 2/
62 (2.4)	NKP vojnový cintorín
63 (2.5)	cintorín
64 (2.6)	kynologický klub
65 (2.8)	občianska vybavenosť
66 (2.9)	občianska vybavenosť
67 (2.17)	výroba
68 (2.18)	výroba, občianska vybavenosť
69 (2.19)	výroba poľnohospodárska
70 (2.20)	výroba - ražba štrku
71 (2.21)	výroba
72 (2.22)	výroba
73 (2.24)	výroba + občianska a techn.vybavenosť
74 (2.30)	výroba
75 (2.33)	rybník
76 (2.34)	agroturistika
77 (2.35)	šport, rekreácia
78 (2.42)	administratívna budova

ZaD č.2 ÚPN-O STAKČÍN		URBA s.r.o. Jakobyho 14 040 01 KOŠICE
OBSTARÁVATEĽ:	OBEC STAKČÍN	
SPRACOVATEĽ:	Ing. arch. Eva MAĎAKOVÁ	DÁTUM: 06/2020
OBSTARÁVATEĽ§24	RNDr. Peter BOHUŠ	MIERKA: 1:10000
OBSAH:	KOMPLEXNÝ URBANISTICKÝ NÁVRH	Č.PARE
		Č.VÝKR. 1a